

ΑΠΟΣΠΑΣΜΑ

από το πρακτικό της υπ' αριθ. 4/2019 Τακτικής Συνεδρίασης της Επιτροπής Ποιότητας Ζωής.

Στην Καστοριά και στο Δημοτικό Κατάστημα σήμερα Τρίτη 9 Απριλίου 2019 και ώρα 11:00, συνήλθε σε τακτική δημόσια συνεδρίαση η Επιτροπή Ποιότητας Ζωής, ύστερα από την υπ' αριθ. πρωτ.: 5730/09-04-2019 έγγραφη πρόσκληση του Προέδρου της Ε.Π.Ζ., που δημοσιεύθηκε στον ειδικό χώρο ανακοινώσεων του Δήμου, αναρτήθηκε στον ιστότοπο του Δήμου και επιδόθηκε με αποδεικτικό στα μέλη, για συζήτηση και λήψη απόφασης στα παρακάτω θέματα:

Πριν από την έναρξη της συνεδρίασης αυτής, ο Πρόεδρος διαπίστωσε ότι σε σύνολο 9 μελών ήταν:

ΠΑΡΟΝΤΕΣ (6)

- 1 Τσαϊρίδης Αλέξανδρος – Αντιπρόεδρος
- 2 Αντωνιάδης Κωνσταντίνος
- 3 Δάγγας Παναγιώτης
- 4 Λίτσκας Διονύσιος
- 5 Πετσάλνικου Άννα
- 6 Στυλιάδης Δημήτριος

ΑΠΟΝΤΕΣ (3)

- 1 Καπρής Δημήτριος
- 2 Παρχαρίδης Χρήστος
- 3 Καρανικολόπουλος Αθανάσιος

Λόγω ανειλημμένων υπηρεσιακών υποχρεώσεων του Προέδρου, στη θέση του προήδρευσε ο Αντιπρόεδρος κ. Αλέξανδρος Τσαϊρίδης.

Στη συνεδρίαση αυτή παραβρέθηκε και η Χριστίνα Προβιά, υπάλληλος του Δήμου για την τήρηση των πρακτικών.

Ο Αντιπρόεδρος αφού διαπίστωσε τη νόμιμη απαρτία κήρυξε την έναρξη της συνεδρίασης και εισηγήθηκε τα θέματα ως εξής:

ΘΕΜΑ 6^ο: «Εισήγηση προς το Δημοτικό Συμβούλιο για την τροποποίηση του κανονισμού λειτουργίας της υπαίθριας αγοράς «Ανθοκομική Έκθεση» στην περιοχή Χλόη – Φουντουκλή».

Αριθμός απόφασης 19/2019

Ο Αντιπρόεδρος εισηγούμενος το ανωτέρω θέμα έθεσε υπόψη των μελών της Επιτροπής Ποιότητας Ζωής:

Α) Την από 28/03/2019 εισήγηση του Αντιδημάρχου Αγροτικών Θεμάτων - Πολιτικής Προστασίας κ. Αντώνιου Στούμπα, η οποία έχει ως εξής:

Έχοντας υπόψη:

- την αριθ. 95/2018 απόφαση Δημοτικού Συμβουλίου Καστοριάς που αφορά στον καθορισμό των όρων λειτουργίας της "Ανθοκομικής Έκθεσης" που διοργανώνεται κάθε δεύτερο Σαββατοκύριακο του μηνός Μαΐου και για τρεις (3) ημέρες στην περιοχή Χλόη – Φουντουκλή, στη συμβολή των οδών Αποδήμων Καστοριανών & Βασιλείου Δόικου, στη Δημοτική Κοινότητα Καστοριάς,
- τις διατάξεις του Ν. 3463/2006 (Δ.Κ.Κ.), του Ν. 3852/2010 (Καλλικράτης) και του Ν. 4497/2017 (Άσκηση υπαίθριων εμπορικών δραστηριοτήτων),
- την ανάγκη τροποποίησης της υπάρχουσας κανονιστικής απόφασης με:
 - α) την προσθήκη βιβλίων και παιχνιδιών στα πωλούμενα είδη και
 - β) την αλλαγή του τοπογραφικού διαγράμματος ως προς τις διαστάσεις των θέσεων, τον αριθμό

τους κατά δραστηριότητα και τα σημεία τοποθέτησης των συμμετεχόντων

Εισηγείται

την τροποποίηση του Κανονισμού λειτουργίας της Ανθοκομικής Έκθεσης Καστοριάς στα παρακάτω άρθρα:

Άρθρο 4

ΚΑΘΟΡΙΣΜΟΣ ΕΠΙΤΡΕΠΟΜΕΝΩΝ ΕΙΔΩΝ ΠΡΟΣ ΠΩΛΗΣΗ

Τα είδη που επιτρέπεται να πωλούνται είναι:

- Άνθη-φυτά, χαλβάδες, λουκουμάδες, είδη κηπουρικής (εργαλεία κ.α.), είδη κήπου (τραπέζια, καρέκλες), **βιβλία** και **παιχνίδια**

Άρθρο 7

ΕΓΚΑΤΑΣΤΑΣΕΙΣ ΕΚΔΗΛΩΣΗΣ

Σύμφωνα με την παρ.4 του άρθρου 26 του ν.4497/2017, με την επιφύλαξη των διατάξεων αρμοδιότητας του Υπουργείου Υποδομών και Μεταφορών, η κατασκευή και τοποθέτηση στους χώρους λειτουργίας των υπαίθριων αγορών στεγάστρων - σκιάδων ανοιχτού τύπου, μεταλλικών ή μη, πακτωμένων στο έδαφος με μπετόν ή μη, εγκαθίστανται από τον οικείο Δήμο, ύστερα από έγκριση της αρμόδιας Τεχνικής Υπηρεσίας του για την ασφάλεια και τη στατικότητα των κατασκευών.

Οι προς διάθεση χώροι είναι:

τριάντα τέσσερις (34) διαστάσεων 3 Χ 2,5 μ από τις οποίες:

- **πέντε (5) για πώληση λουκουμάδων - χαλβάδων**
- **πέντε (5) για είδη κηπουρικής (εργαλεία κ.α) και είδη κήπου (τραπέζια, καρέκλες)**
- **δύο (2) για πώληση βιβλίων**
- **δύο (2) για πώληση παιχνιδιών**
- **είκοσι (20) για άνθη-φυτά**

Σε περίπτωση μη κάλυψης των ανωτέρω θέσεων, οι κενές θέσεις θα καλύπτονται ανάλογα με τη ζήτηση και ύστερα από γνωμοδότηση της Επιτροπής Διαχείρισης με την διαδικασία της κληρώσεως.

Ο καθένας από τους δικαιούχους μπορεί να δηλώσει κατόπιν αιτήσεώς του τον ακριβή αριθμό των χώρων που επιθυμεί και που δεν μπορεί να υπερβαίνει τις **τρεις (3) συνεχόμενες θέσεις**.

Αν ο αιτών τη συμμετοχή υπαναχωρήσει ή δε συμμετάσχει, το τυχόν καταβληθέν τέλος χρήσης εκπίπτει υπέρ του Δήμου, ως εύλογη και δίκαιη ποινική ρήτρα.

Β) Την υπ' αριθ. 21/19 απόφαση της Δ. Κ. Καστοριάς, το συμβούλιο της οποίας γνωμοδοτεί θετικά για την τροποποίηση του Κανονισμού Λειτουργίας της Υπαίθριας Αγοράς «Ανθοκομική Έκθεση», σύμφωνα με την εισήγηση της Δ/σης Τοπικής & Οικονομικής Ανάπτυξης.

Στη συνέχεια ο Αντιπρόεδρος κάλεσε την Επιτροπή Ποιότητας Ζωής να αποφασίσει σχετικά.

Η Επιτροπή Ποιότητας Ζωής αφού έλαβε υπόψη:

- την εισήγηση της Δ/σης Τοπικής & Οικονομικής Ανάπτυξης,
- τις διατάξεις του άρθρου 73 του Ν.3852/2010,
- την ηλεκτρονική διαβούλευση που προηγήθηκε της συνεδρίασης, στο πλαίσιο της οποίας κατατέθηκε πρόταση από τον Εξωραϊστικό - Πολιτιστικό Σύλλογο Χλόη – Φουντουκλή και η οποία αφορά στην προσθήκη πέντε (5) επιπλέον θέσεων στις ήδη υπάρχουσες, για την πώληση τυποποιημένων τροφίμων (π.χ. μανιτάρια, μέλι, κ.ά.),
- το γεγονός της παράλειψης στα άρθρα 4 και 7 του Κανονισμού, των: ζαχαρωδών ειδών, ξηρών καρπών, κτλ, τα οποία είδη, εκ παραδρομής δεν αναφέρθηκαν στην εισήγηση της Δ/σης Τοπικής Οικονομικής Ανάπτυξης, ενώ υπήρχαν στην αρχική απόφαση του Κανονισμού και
- έπειτα από διαλογική συζήτηση

Εισηγείται προς το Δημοτικό Συμβούλιο την τροποποίηση του Κανονισμού Λειτουργίας της υπαίθριας αγοράς «Ανθοκομική Έκθεση» που διοργανώνεται κάθε χρόνο στην περιοχή Χλόη – Φουντουκλή, στα παρακάτω άρθρα, ως εξής:

Άρθρο 4

ΚΑΘΟΡΙΣΜΟΣ ΕΠΙΤΡΕΠΟΜΕΝΩΝ ΕΙΔΩΝ ΠΡΟΣ ΠΩΛΗΣΗ

Τα είδη που επιτρέπεται να πωλούνται είναι:

- άνθη - φυτά
- χαλβάδες, λουκουμάδες, ζαχαρώδη είδη, ξηροί καρποί, κ.τ.λ.
- είδη κηπουρικής (εργαλεία, κτλ) και είδη κήπου (τραπέζια, καρέκλες, κ.τ.λ.)
- βιβλία
- παιχνίδια και
- τυποποιημένα τρόφιμα

Άρθρο 7

ΕΓΚΑΤΑΣΤΑΣΕΙΣ ΕΚΔΗΛΩΣΗΣ

Σύμφωνα με την παρ.4 του άρθρου 26 του ν.4497/2017, με την επιφύλαξη των διατάξεων αρμοδιότητας του Υπουργείου Υποδομών και Μεταφορών, η κατασκευή και τοποθέτηση στους χώρους λειτουργίας των υπαίθριων αγορών στεγάστρων - σκιάδων ανοιχτού τύπου, μεταλλικών ή μη, πακτωμένων στο έδαφος με μπετόν ή μη, εγκαθίστανται από τον οικείο Δήμο, ύστερα από έγκριση της αρμόδιας Τεχνικής Υπηρεσίας του για την ασφάλεια και τη στατικότητα των κατασκευών.

Οι προς διάθεση χώροι –όπως φαίνεται και στο συνημμένο τοποδιάγραμμα– είναι:

τριάντα εννέα (39) διαστάσεων 3 Χ 2,5 μ από τις οποίες:

- είκοσι (20) για άνθη - φυτά
- πέντε (5) για πώληση λουκουμάδων, χαλβάδων, ζαχαρωδών ειδών, ξηρών καρπών, κ.τ.λ.
- πέντε (5) για είδη κηπουρικής (εργαλεία, κ.τ.λ.) και είδη κήπου (τραπέζια, καρέκλες, κ.τ.λ.)
- δύο (2) για πώληση βιβλίων
- δύο (2) για πώληση παιχνιδιών και
- πέντε (5) για πώληση τυποποιημένων τροφίμων (μανιτάρια, μέλι, κ.ά.)

Σε περίπτωση μη κάλυψης των ανωτέρω θέσεων, οι κενές θέσεις θα καλύπτονται ανάλογα με τη ζήτηση και ύστερα από γνωμοδότηση της Επιτροπής Διαχείρισης με τη διαδικασία της κληρώσεως.

Ο καθένας από τους δικαιούχους μπορεί να δηλώσει κατόπιν αιτήσεώς του τον ακριβή αριθμό των χώρων που επιθυμεί και που δεν μπορεί να υπερβαίνει τις **τρεις (3) συνεχόμενες θέσεις**.

Αν ο αιτών τη συμμετοχή, υπαναχωρήσει ή δε συμμετάσχει, το τυχόν καταβληθέν τέλος χρήσης εκπίπτει υπέρ του Δήμου ως εύλογη και δίκαιη ποινική ρήτρα.

Κατά τα λοιπά, ισχύει η υπ' αριθ. 95/2018 απόφαση Δημοτικού Συμβουλίου.

Η παρούσα έλαβε αύξοντα αριθμό **19/2019**

Έτσι έγινε το παρόν πρακτικό και υπογράφεται όπως ακολουθεί:

Ο Αντιπρόεδρος

Η Γραμματέας

Τα Μέλη

Αντωνιάδης Κ.

Δάγγας Π.

Λίτσας Δ.


Πετσάλνικου Α.

Στυλιάδης Δ.

Τσαϊρίδης Αλέξανδρος

Χρ. Προβιά

ΠΡΟΒΟΛΙΚΟ ΣΥΣΤΗΜΑ: ΕΙΓΚΑΡΤΙΑ ΜΕΓΑΤΟΡΙΚΗ ΕΙΣΤΑ 87
ΕΜΕΙΩΟΕΙΑΕΣ: GRS80
ΣΥΝΤΕΛΕΣΤΗΣ ΚΑΙΜΑΚΑΣ: 1,000267
ΑΡΧΗ ΣΥΝΤΕΛΑΜΕΝΟΝ: Φ0 = 0, Λ0 = 24

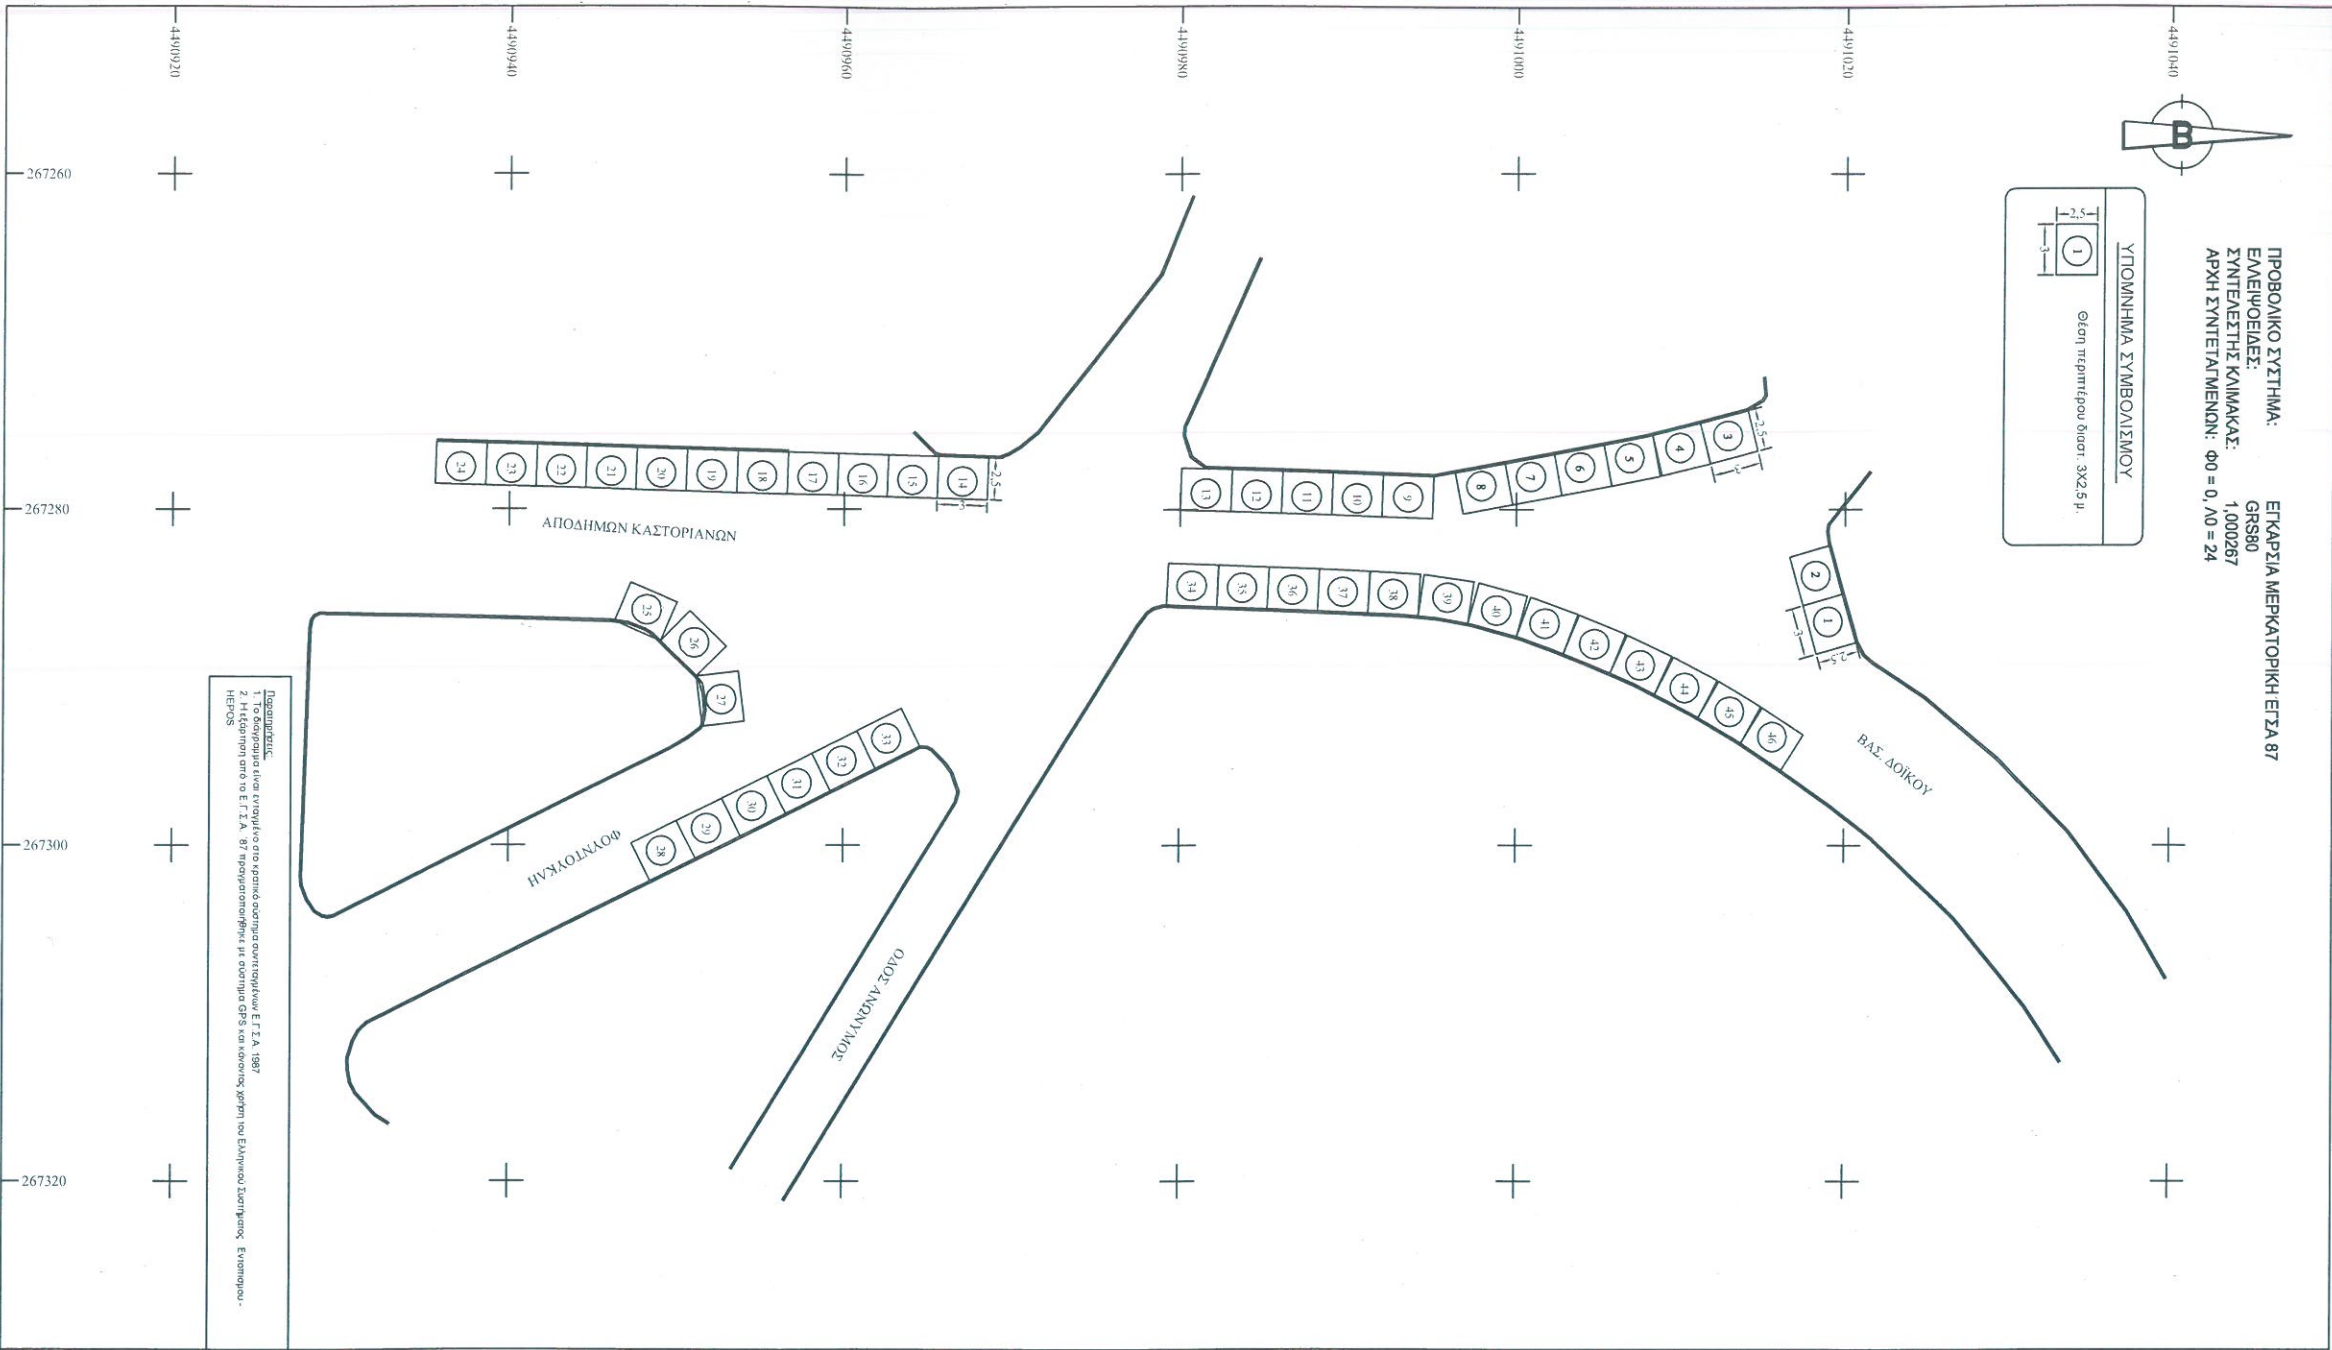


Παρατηρήσεις:
1. Το σχέδιο είναι ενταγμένο στο κεντρικό σύστημα συντεταγμένων Ε.Γ.Σ.Α. 1987.
2. Η έκδοση από το Ε.Γ.Σ.Α. 87 προσαρμόστηκε με σύστημα GPS και κόνισης, στην του Ελληνικού Στρατού, Έκδοση - ΗΕΡΟΣ.

ΕΛΛΗΝΙΚΗ ΔΗΜΟΚΡΑΤΙΑ
ΝΟΜΟΣ ΚΑΣΤΟΡΙΑΣ
ΔΗΜΟΣ ΚΑΣΤΟΡΙΑΣ

ΠΕΡΙΟΧΗ ΜΕΛΕΤΗΣ

ΕΡΓΟ
ΤΟΠΟΓΡΑΦΙΚΟ ΔΙΑΓΡΑΜΜΑ
ΧΩΡΟΥ ΔΙΕΞΑΓΩΓΗΣ ΑΝΘΡΩΠΙΝΗΣ
ΕΚΘΕΣΗΣ ΣΤΗΝ ΠΕΡΙΟΧΗ
ΧΑΘΗΣ ΦΟΥΝΤΟΥΚΑΗ
(ΘΕΣΕΙΣ ΠΕΡΙΠΤΕΡΩΝ ΠΛΑΗΤΩΝ)

ΘΕΣΗ ΕΡΓΟΥ
ΔΗΜΟΤΙΚΗ ΕΝΟΤΗΤΑ ΚΑΣΤΟΡΙΑΣ
ΔΗΜΟΣ ΚΑΣΤΟΡΙΑΣ
ΠΕΡΙΦ. ΕΝΟΤΗΤΑ ΚΑΣΤΟΡΙΑΣ

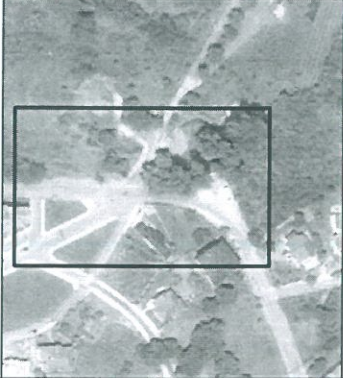

ΑΡΙΘΜΟΣ ΣΧΕΔΙΟΥ

T1

ΚΑΙΜΑΚΑ 1 : 200

ΤΟΠΟΓΡΑΦΙΚΟ ΔΙΑΓΡΑΜΜΑ

ΣΧΕΤΙΚΑ
Ο χώρος της Ανδορικής περιλαμβάνει 46 θέσεις περίμετρων των τσιμολιών.

Καστοριά 12-06-2018

Ο ΣΥΝΤΑΚΤΗΣ

Ακτοδότης Χρήστος
Αρχ. Τον. Μηλός με Α. Β

Καστοριά 14-06-2018
ΓΕΩΡΓΙΟΣ
Ο ΠΡΟΪΤΑΜΕΝΟΣ Δ.Τ.Υ.

Μάκρας Ανδρέας
Αρχ. Τον. Μηλός Μεσ με Α. Β