

**ΕΛΛΗΝΙΚΗ ΔΗΜΟΚΡΑΤΙΑ
ΝΟΜΟΣ ΚΑΣΤΟΡΙΑΣ
ΔΗΜΟΣ ΚΑΣΤΟΡΙΑΣ**

ΑΝΑΡΤΗΤΕΑ ΣΤΟ ΔΙΑΔΙΚΤΥΟ

Αριθ. πρωτ.: 19581/06-07-2020

ΑΠΟΣΠΑΣΜΑ

από την υπ' αριθ. 3/2020 τακτική συνεδρίαση της Επιτροπής Ποιότητας Ζωής.

Στην Καστοριά και στο Δημοτικό Κατάστημα, σήμερα Τετάρτη, 1 Ιουλίου 2020 και ώρα 14:00, συνήλθε σε τακτική δημόσια συνεδρίαση η Επιτροπή Ποιότητας Ζωής, ύστερα από την υπ' αριθ. πρωτ.: 18564/26-06-2020 έγγραφη πρόσκληση του Προέδρου της Ε.Π.Ζ., που αναρτήθηκε στον ιστότοπο του Δήμου και επιδόθηκε με κάθε νόμιμο μέσο στα μέλη, για τη συζήτηση και λήψη απόφασης στα παρακάτω θέματα:

- 1 Έκδοση ή μη κανονιστικής απόφασης που αφορά στη διαρρύθμιση – λειτουργία του χώρου στάθμευσης του Ο.Τ. 227 (χώρος ψυχαγωγίας αθλοπαιδιών-κ.χ. πράσινο, ΚΑΠΗ, κτίριο Τουρισμού επί της οδού Αθ. Διάκου), στην Κοινότητα Καστοριάς.
- 2 Εισηγήση προς το Δημοτικό Συμβούλιο για τη διατήρηση ή μη κενωθείσών θέσεων περιπτέρων στις Κοινότητες Καστοριάς, Μανιάκων, Βασιλειάδας, Τοιχιού, Οινόης και Αγίας Κυριακής.
- 3 Εισηγήση προς το Δημοτικό Συμβούλιο για τον καθορισμό μιας θέσης άδειας εγκατάστασης οίκου ανοχής, στην Κολοκυνθού, της Κοινότητας Μεσοποταμίας.

Πριν από την έναρξη της συνεδρίασης, ο Πρόεδρος διαπίστωσε ότι σε σύνολο 9 μελών ήταν:

ΠΑΡΟΥΣΑ/ΠΑΡΟΝΤΕΣ: 5

- 1 Τσανούσας Κωνσταντίνος – Πρόεδρος
- 2 Παπαδόπουλος Τριαντάφυλλος
- 3 Στυλιάδης Δημήτριος
- 4 Χρηστάκη Ειρήνη
- 5 Ζησόπουλος Μιχαήλ

ΑΠΟΥΣΑ/ΑΠΟΝΤΕΣ: 4

- 1 Δοκόπουλος Πέτρος
- 2 Ζήσης Λάζαρος
- 3 Φιλίππου Χρυσούλα
- 4 Πετρόπουλος Σταύρος

Από τους **Πρόεδρους Κοινοτήτων** κλήθηκαν, λόγω ύπαρξης θεμάτων στην ημερήσια διάταξη, που αφορούν την Κοινότητά τους και ήταν:

ΠΑΡΟΥΣΑ/ΠΑΡΟΝΤΕΣ οι :

1. Κουράκλη Χαρίκλεια – Πρόεδρος Συμβουλίου Κοινότητας Καστοριάς
2. Πανταζής Κωνσταντίνος – Πρόεδρος Συμβουλίου Κοινότητας Μανιάκων
3. Παρασκευόπουλος Δημήτριος – Πρόεδρος Συμβουλίου Κοινότητας Μεσοποταμίας
4. Πηγασιώτη Αικατερίνη – Πρόεδρος Συμβουλίου Κοινότητας Τοιχιού

ΑΠΟΥΣΑ/ΑΠΟΝΤΕΣ οι :

1. Τσαλουκίδης Ηλίας του Νικολάου – Πρόεδρος Κοινότητας Αγίας Κυριακής
2. Ζαρομυτίδου Ευανθία του Νικολάου – Πρόεδρος Συμβουλίου Κοινότητας Οινόης
3. Μήτσιου Γεώργιος του Περικλή – Πρόεδρος Συμβουλίου Κοινότητας Βασιλειάδας

Στη συνεδρίαση αυτή παραβρέθηκε και η Χριστίνα Προβιά, υπάλληλος του Δήμου για την τήρηση των πρακτικών.

Στη συνέχεια ο Πρόεδρος κήρυξε την έναρξη της συνεδρίασης και εισηγήθηκε το θέμα της ημερήσιας διάταξης:

ΘΕΜΑ 1^ο : «Έκδοση ή μη κανονιστικής απόφασης που αφορά στη διαρρύθμιση – λειτουργία του χώρου στάθμευσης του Ο.Τ. 227 (χώρος ψυχαγωγίας αθλοπαιδιών-κ.χ. πράσινο, ΚΑΠΗ, κτίριο Τουρισμού επί της οδού Αθ. Διάκου), στην Κοινότητα Καστοριάς».

Αριθμός απόφασης : 6/2020

Ο Πρόεδρος εισηγούμενος το ανωτέρω θέμα έθεσε υπόψη των μελών της Επιτροπής Ποιότητας Ζωής:

Α) Την από 12/03/2020 εισήγηση της Δ/νσης Τεχνικών Υπηρεσιών, η οποία έχει ως εξής:

Με αφορμή αιτήματα του υπεραστικού ΚΤΕΛ Καστοριάς για ρύθμιση λειτουργίας του χώρου στάθμευσης παραπλεύρως της οδού Αθ. Διάκου παρακαλούμε όπως γνωμοδοτήσετε και αποφασίσετε για τις προτεινόμενες ρυθμίσεις με σκοπό την βελτίωση της λειτουργικότητας του χώρου.

ΕΙΣΑΓΩΓΗ

Ο χώρος για τον οποίο προτείνεται διαρρύθμιση για βελτίωση της λειτουργικότητάς του είναι ο εγκεκριμένος από το Σχέδιο Πόλης Καστοριάς χώρος στάθμευσης του Ο.Τ227 (χώρος ψυχαγωγίας Αθλοπαιδιών –κ.χ. πράσινο ΚΑΠΗ , κτίριο Τουρισμού) της οδού Αθαν. Διάκου.

ΥΦΙΣΤΑΜΕΝΗ ΚΑΤΑΣΤΑΣΗ

Η λειτουργία του Ανατολικού τμήματος του χώρου έχει ρυθμιστεί με την 306/13 απόφαση του Δημοτικού Συμβουλίου Καστοριάς για μετατόπιση πιάτσας ΤΑΞΙ εντός του χώρου στάθμευσης και τεσσάρων θέσεων στάθμευσης για τις ανάγκες του κτιρίου Τουρισμού.

Ο υπόλοιπος χώρος από την συμβολή με την οδό Αβέρωφ έως την οδό Φιλικής Εταιρίας δεν έχει ρυθμιστεί.

Τα προβλήματα λειτουργικότητας του χώρου είναι :

- *Η αυθαίρετη χρήση του χώρου από τα Λεωφορεία του Υπεραστικού ΚΤΕΛ Καστοριάς -που διατηρεί στην οδό Αθ. Διάκου εκδοτήριο Εισιτηρίων – αποθήκη δεμάτων- για προσωρινή στάθμευση, φορτοεκφόρτωση και αφετηρία.*
- *Η με εγκεκριμένη και ασαφής σήμανση για την στάθμευση οχημάτων.*

ΠΡΟΤΕΙΝΟΜΕΝΕΣ ΠΑΡΕΜΒΑΣΕΙΣ

1. *Η οριοθέτηση θέσεων στάθμευσης ΙΧ επιβατηγών οχημάτων παραπλεύρως και κατά μήκος της νησίδας -πεζοδρομίου της οδού Αθ. Διάκου. Οι θέσεις αυτές ένδεκα (11) τον αριθμό ορίζονται διαγώνια ενώ η πρώτη από αυτές προορίζεται για την εξυπηρέτηση ΑμεΑ.*
2. *Η οριοθέτηση χώρου για την προσωρινή στάθμευση τριών Λεωφορείων του Υπεραστικού ΚΤΕΛ, από την πλευρά του πρασίνου του κοινόχρηστου χώρου.*
3. *Η οριζόντια και κατακόρυφη σήμανση των παραπάνω θέσεων με τοποθέτηση πινακίδων. Για την θέση στάθμευσης των Λεωφορείων πινακίδα Ρ-40 με την ένδειξη «πλήν Λεωφορείων». Για τις θέσεις επιβατηγών οχημάτων πινακίδα Ρ- 43 απαγόρευση στάθμευσης (όχι στάσης) με την ένδειξη «6:00 έως 18:00». Οριζόντια και κάθετη σήμανση της θέσης ΑμεΑ.*
4. *Η αποξήλωση οποιουδήποτε είδους σήμανσης του χώρου που βρίσκεται σε αντίθεση με την παρούσα ρύθμιση.*

ΣΤΟΧΟΣ

Στόχος των προτεινόμενων παρεμβάσεων είναι η αποτροπή προβλημάτων στην κυκλοφορία οχημάτων επί της οδού Αθ. Διάκου, που επιτυγχάνεται με την χρήση του χώρου τόσο από τα λεωφορεία όσο και από το επιβατηγό κοινό που θα εξυπηρετείται για επιβίβαση και αποβίβαση.

Με την παρούσα ρύθμιση διασφαλίζεται ο κοινόχρηστος χαρακτήρας του χώρου.

Την εισήγηση συνοδεύει σχέδιο διαρρύθμισης και σήμανσης.

Παρακαλούμε όπως γνωμοδοτήσετε προκειμένου η Επιτροπή Ποιότητας Ζωής να αποφασίσει για τις προτεινόμενες παρεμβάσεις.

Β) Την υπ' αριθ. 15/2020 απόφαση του Συμβουλίου της Κοινότητας Καστοριάς, με την οποία γνωμοδοτεί θετικά επί του θέματος, σύμφωνα με την εισήγηση της Δ/σης Τεχνικών Υπηρεσιών.

Στη συνέχεια ο Πρόεδρος κάλεσε την Επιτροπή Ποιότητας Ζωής να αποφασίσει σχετικά.

Η Επιτροπή Ποιότητας Ζωής αφού έλαβε υπόψη τις διατάξεις του άρθρου 73 του Ν.3852/2010, το γεγονός ότι δεν υποβλήθηκε καμία παρατήρηση ή πρόταση κατά τη διάρκεια της ηλεκτρονικής διαβούλευσης που προηγήθηκε της συνεδρίασης και έπειτα από διαλογική συζήτηση

α π ο φ α σ ί ζ ε ι ο μ ό φ ω ν α

Εκδίδει Κανονιστική απόφαση που αφορά στη διαρρύθμιση – λειτουργία του χώρου στάθμευσης του Ο.Τ. 227 (χώρος ψυχαγωγίας αθλοπαιδιών-κ.χ. πράσινο, ΚΑΠΗ, κτίριο Τουρισμού επί της οδού Αθ. Διάκου), στην Κοινότητα Καστοριάς.

Στόχος των παρεμβάσεων είναι η αποτροπή προβλημάτων στην κυκλοφορία οχημάτων επί της οδού Αθ. Διάκου, η οποία επιτυγχάνεται με την χρήση του χώρου τόσο από τα λεωφορεία όσο και από το επιβατηγό κοινό που θα εξυπηρετείται για επιβίβαση και αποβίβαση αλλά και η διασφάλιση του κοινόχρηστου χαρακτήρα του χώρου.


Συγκεκριμένα, οι παρεμβάσεις που θα πραγματοποιηθούν, σύμφωνα με το σχέδιο διαρρύθμισης και σήμανσης που συνοδεύει την παρούσα απόφαση, είναι οι ακόλουθες:

1. οριοθέτηση θέσεων στάθμευσης ΙΧ επιβατηγών οχημάτων παραπλεύρως και κατά μήκος της νησίδας - πεζοδρομίου της οδού Αθ. Διάκου. Οι θέσεις αυτές, ένδεκα (11) στον αριθμό, ορίζονται διαγώνια, ενώ η πρώτη από αυτές προορίζεται για την εξυπηρέτηση ΑμεΑ,
2. οριοθέτηση χώρου για την προσωρινή στάθμευση τριών λεωφορείων του Υπεραστικού ΚΤΕΛ, από την πλευρά του πρασίνου του κοινόχρηστου χώρου,
3. τοποθέτηση πινακίδων οριζόντιας και κατακόρυφης σήμανσης των παραπάνω θέσεων:
 - α) για τη θέση στάθμευσης των λεωφορείων θα τοποθετηθεί πινακίδα Ρ-40 με την ένδειξη «πλήν Λεωφορείων»,
 - β) για τις θέσεις επιβατηγών οχημάτων θα τοποθετηθεί πινακίδα Ρ-43 απαγόρευση στάθμευσης (όχι στάσης) με την ένδειξη «6:00 έως 18:00» και
 - γ) για τη θέση ΑμεΑ θα τοποθετηθεί οριζόντια και κάθετη σήμανση της θέσης και
4. αποξήλωση οποιουδήποτε είδους σήμανσης του χώρου που βρίσκεται σε αντίθεση με την παρούσα ρύθμιση.

Η παρούσα απόφαση έλαβε αύξοντα αριθμό: **6/2020**.

Έτσι έγινε το παρόν πρακτικό και υπογράφεται όπως ακολουθεί:

Ο Πρόεδρος	Η Γραμματέας	Τα Μέλη
Τσανούσας Κωνσταντίνος	Προβιά Χριστίνα	Παπαδόπουλος Τριαντάφυλλος Στυλιάδης Δημήτριος Χρηστάκη Ειρήνη Ζησόπουλος Μιχαήλ Κουράκλη Χαρίκλεια – Πρόεδρος Συμβουλίου Κοινότητας Καστοριάς

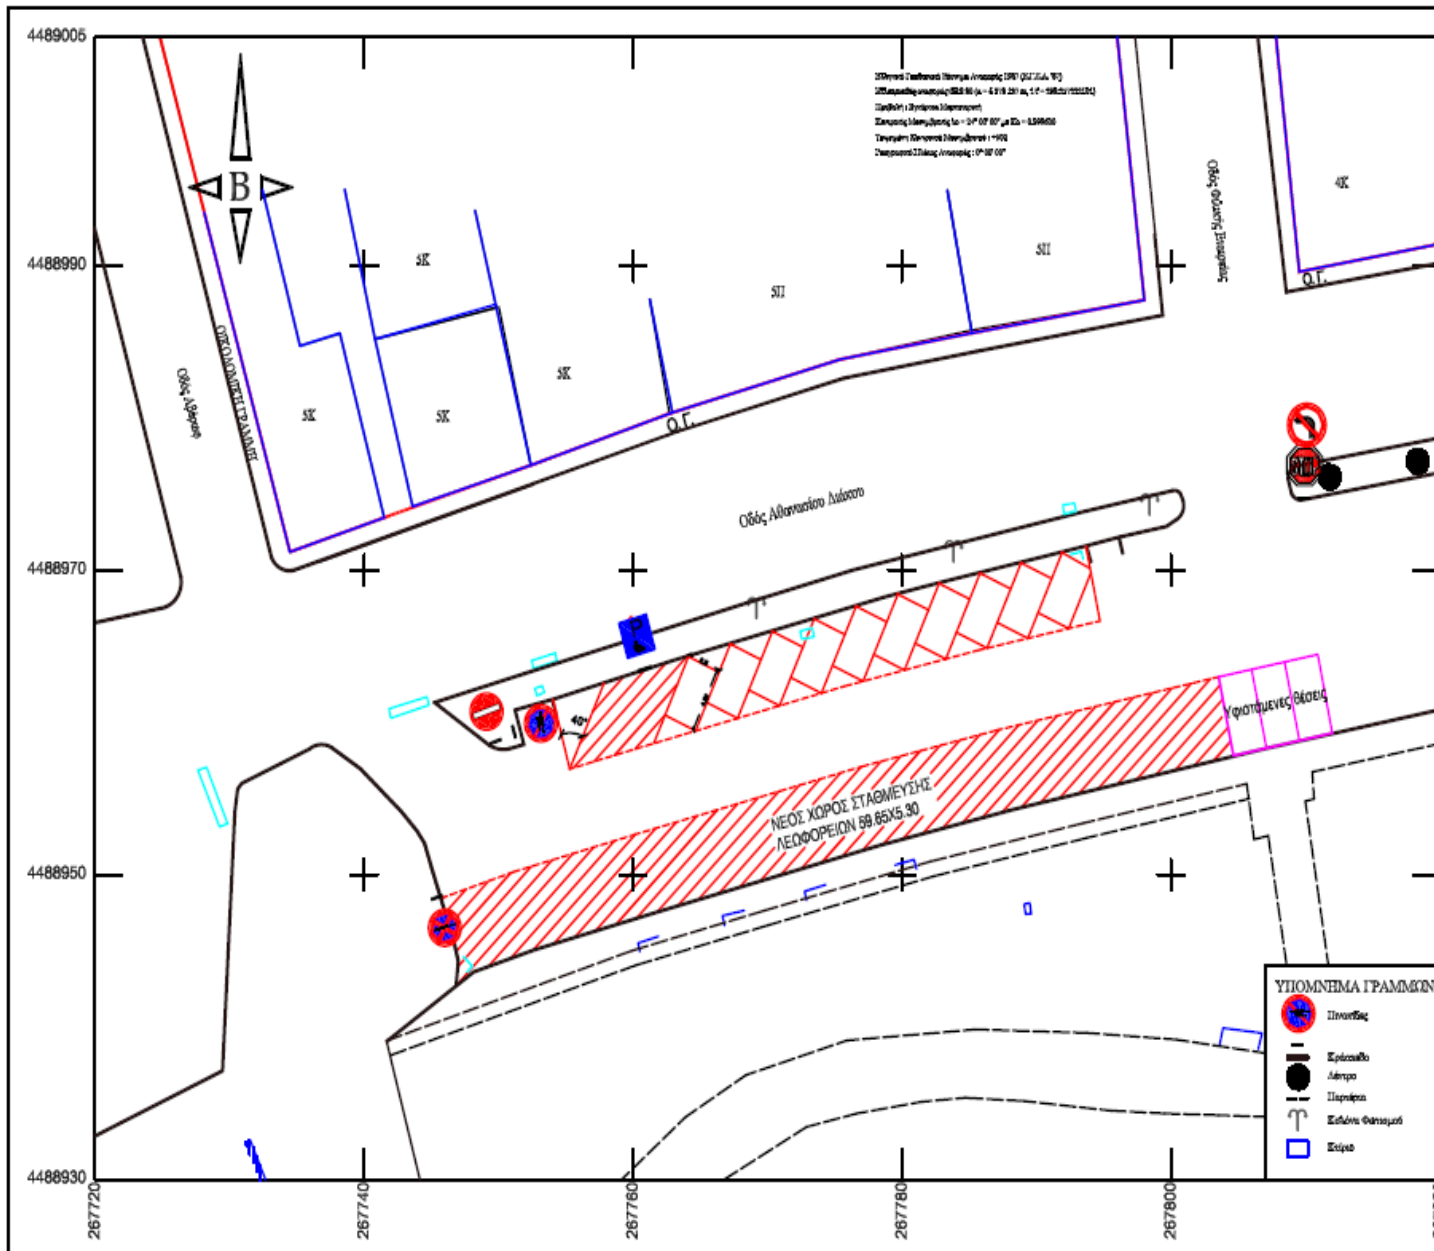

ΕΛΛΗΝΙΚΗ ΔΗΜΟΚΡΑΤΙΑ ΝΟΜΟΣ ΚΑΣΤΟΡΙΑΣ ΔΗΜΟΣ ΚΑΣΤΟΡΙΑΣ	
Εργοδότης ΔΗΜΟΣ ΚΑΣΤΟΡΙΑΣ	
Έργο Διαμόρφωση Χώρου Σταθμωσης Ο.Τ.227 Σχεδίου Πόλης Καστοριάς	
Θέση Χώρος Σταθμωσης Ο.Τ.227 Σχεδίου Πόλης Καστοριάς	
Θέμα Σχεδίου Τοπογραφικό Διάγραμμα	Αριθμός Σχεδίου 1
Κλίμακα 1:200	
Χρόνος μελέτης : Φεβρουάριος 2020	
Ο ΣΥΝΤΑΚΤΗΣ Βαϊνάς Χρυσόστομος Λογ. Τοπ. Μηλίκος	ΘΕΩΡΗΘΗΚΕ Ο ΠΡΟΪΣΤΑΜΕΝΟΣ Δ.Τ.Υ. Μόσκος Ανδρέας Λογ. Τοπ. Μηλίκος Μβα με Α' Β