


ΠΡΟΒΟΛΙΚΟ ΣΥΣΤΗΜΑ : ΕΓΚΑΡΣΙΑ ΜΕΡΚΑΤΟΡΙΚΗ ΕΓΣΑ 87
 ΕΛΛΙΨΟΕΙΔΕΣ : GRS80
 ΣΥΝΤΕΛΕΣΤΗΣ ΚΛΙΜΑΚΑΣ : 1.000290
 ΑΡΧΗ ΣΥΝΤΕΤΑΓΜΕΝΩΝ : Φ0 = 0, Λ0 = 24

ΥΠΟΜΝΗΜΑ ΣΥΜΒΟΛΙΣΜΟΥ	
	ΟΡΙΟ ΑΣΦΑΛΤΟΥ
	ΧΑΛΔΑΚΑΣ ΟΜΒΡΙΩΝ ΥΔΑΤΩΝ
	ΠΕΡΙΤΟΙΧΙΣΗ
	ΜΟΝΟΡΟΦΟ, ΔΙΩΡΟΦΟ ΚΕΡΑΜΟΣΚΕΠΕΣ
	ΜΟΝΟΡΟΦΟ ΠΛΑΚΟΣΚΕΠΕΣ
	ΚΟΛΩΝΑ ΟΤΕ, ΔΕΗ
	ΠΕΡΙΦΡΑΣΗ ΜΕ ΣΥΡΜΑΤΟΠΛΕΓΜΑ
	ΘΕΣΗ ΠΕΡΙΠΤΕΡΟΥ ΔΙΑΣΤ. 3,5Χ3μ.

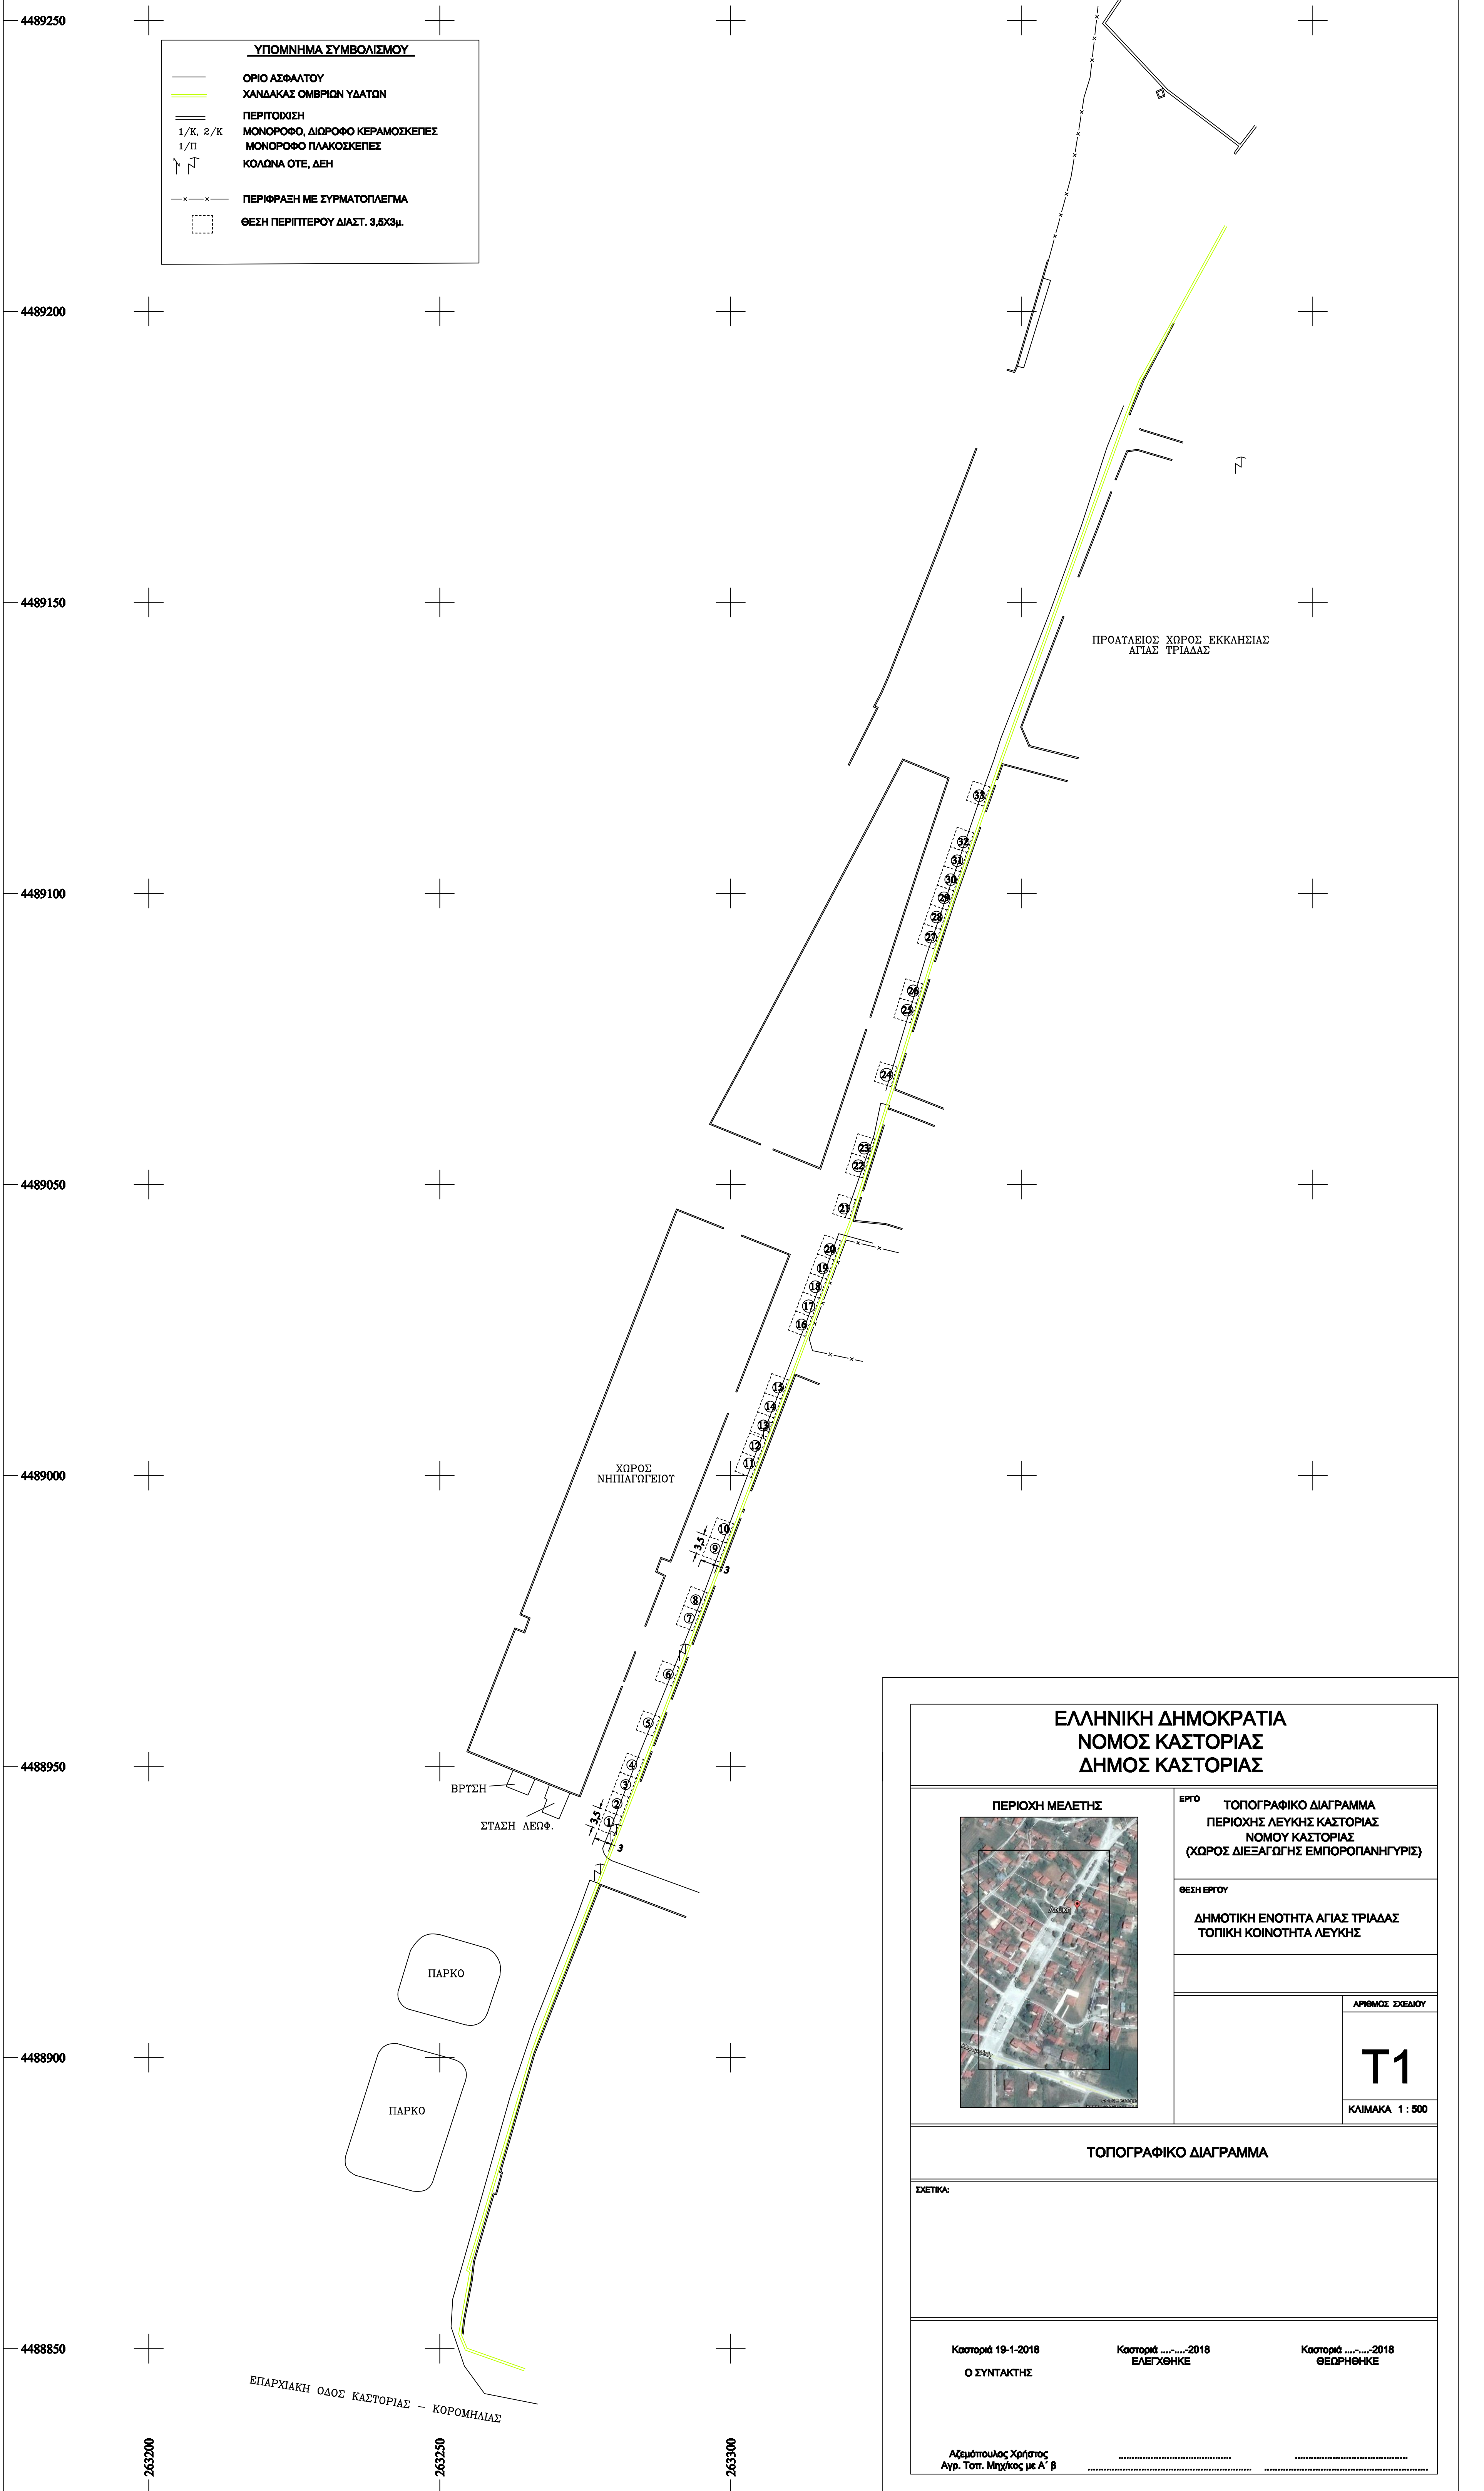

ΕΛΛΗΝΙΚΗ ΔΗΜΟΚΡΑΤΙΑ
ΝΟΜΟΣ ΚΑΣΤΟΡΙΑΣ
ΔΗΜΟΣ ΚΑΣΤΟΡΙΑΣ

ΠΕΡΙΟΧΗ ΜΕΛΕΤΗΣ 	ΕΡΓΟ ΤΟΠΟΓΡΑΦΙΚΟ ΔΙΑΓΡΑΜΜΑ ΠΕΡΙΟΧΗΣ ΛΕΥΚΗΣ ΚΑΣΤΟΡΙΑΣ ΝΟΜΟΥ ΚΑΣΤΟΡΙΑΣ (ΧΩΡΟΣ ΔΙΕΞΑΓΩΓΗΣ ΕΜΠΟΡΟΠΑΝΗΓΥΡΙΣ)
	ΘΕΣΗ ΕΡΓΟΥ ΔΗΜΟΤΙΚΗ ΕΝΟΤΗΤΑ ΑΓΙΑΣ ΤΡΙΑΔΑΣ ΤΟΠΙΚΗ ΚΟΙΝΟΤΗΤΑ ΛΕΥΚΗΣ
ΑΡΙΘΜΟΣ ΣΧΕΔΙΟΥ <div style="font-size: 2em; font-weight: bold; text-align: center;">T1</div>	
ΚΛΙΜΑΚΑ 1 : 500	

ΤΟΠΟΓΡΑΦΙΚΟ ΔΙΑΓΡΑΜΜΑ

ΣΧΕΤΙΚΑ:

Καστοριά 19-1-2018 Ο ΣΥΝΤΑΚΤΗΣ
 Καστοριά-2018 ΕΛΕΓΧΘΗΚΕ
 Καστοριά-2018 ΘΕΩΡΗΘΗΚΕ

Αζιμίτσιουλος Χρήστος
 Αγρ. Τοπ. Μηχικός με Α' β

263200

263250

263300

ΕΠΑΡΧΙΑΚΗ ΟΔΟΣ ΚΑΣΤΟΡΙΑΣ - ΚΟΡΟΜΝΗΙΑΣ